

La Préfète,  
Pour la Préfète et par délégation,  
Le Secrétaire Général de la Préfecture,

Michel GOURIOU

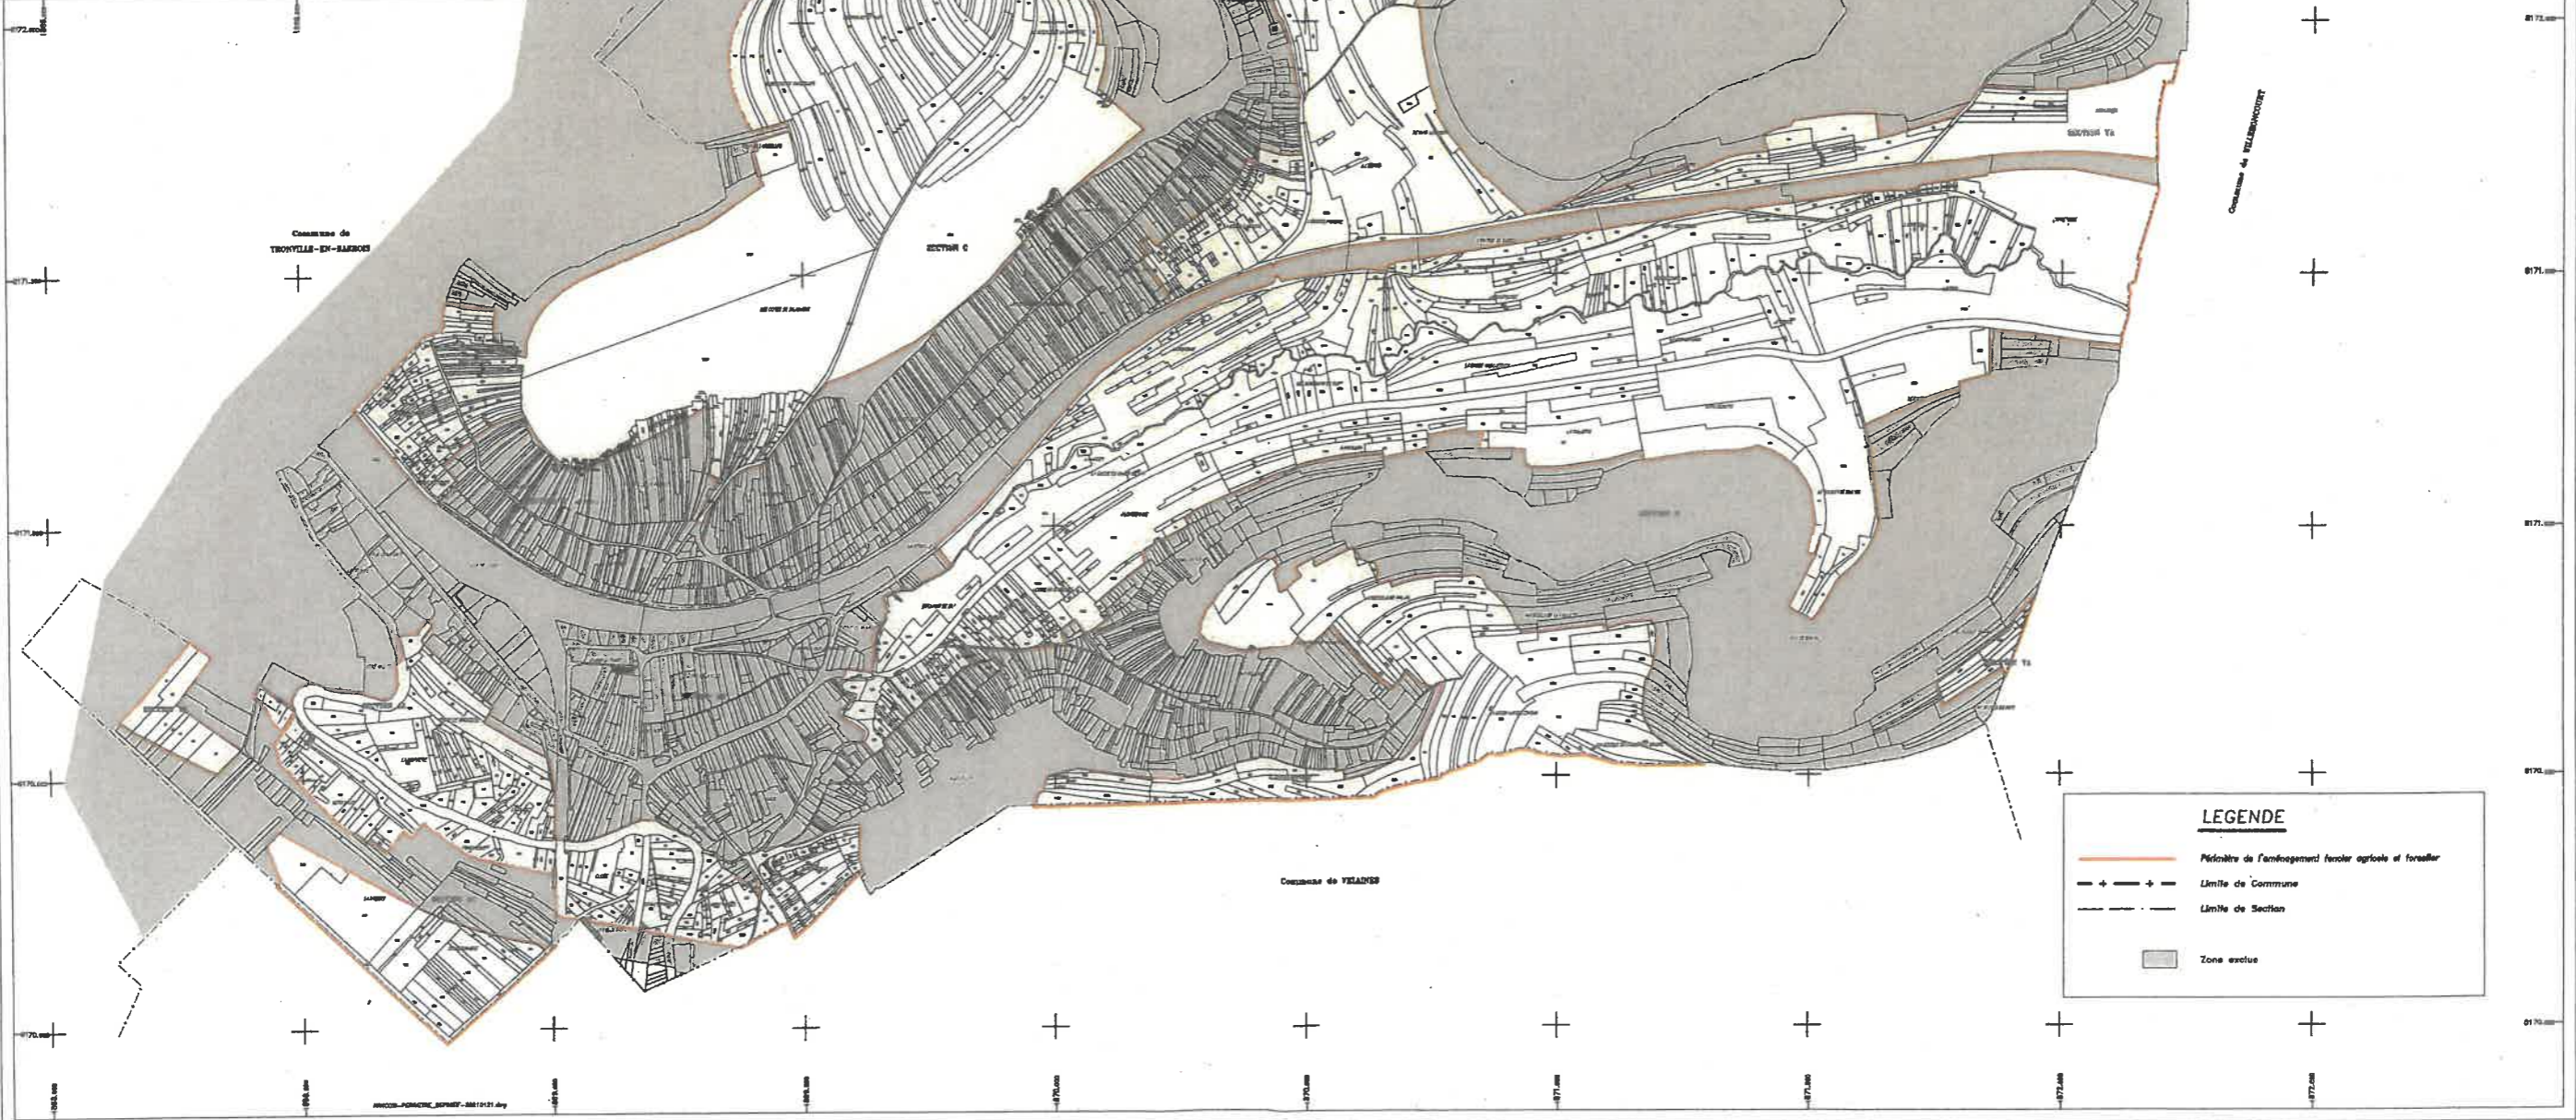
  
Aménagement Foncier Agricole et Forestier  
Titre 2. du Livre 1 du Code Rural

COMMUNE DE  
NANÇOIS-SUR-ORNAIN  
(extension sur Tronville-en-Barrois)

 

PLAN DU PERIMETRE

Echelle : 1/5000

Plan dessiné le 4 Juillet 2018  
Thierry CARBIENER-Géomètre-Expert agréé  
41A Rue du Marché Jarry - 57000 - SWERNE  
Tél : 03 88 91 82 22-Fax : 03 88 71 04 01  
Gmail : thierry.carbiener@orange.fr



**LEGENDE**

-  Périmètre de l'aménagement foncier agricole et forestier
-  Limite de Commune
-  Limite de Section
-  Zone aréolée